

ΕΦΗΜΕΡΙΣ ΤΗΣ ΚΥΒΕΡΝΗΣΕΩΣ
ΤΗΣ ΕΛΛΗΝΙΚΗΣ ΔΗΜΟΚΡΑΤΙΑΣ

ΑΘΗΝΑ 4 ΦΕΒΡΟΥΑΡΙΟΥ 1992	ΤΕΥΧΟΣ ΤΕΤΑΡΤΟ	ΑΡΙΘΜΟΣ ΦΥΛΛΟΥ 92

ΠΟΛΕΟΔΟΜΙΑ

ΑΠΟΦΑΣΕΙΣ

Αριθ. 96

Τροποποίηση εγκεκρ. σχεδίου πόλης Λάρισας με προσαρμογή των οικοδομικών γραμμών της οδού Καρδίτσας (Θεσ/κης–Αντιπάρου) στο πλάτος των 20.00 μ.

Ο ΔΗΜΑΡΧΟΣ ΛΑΡΙΣΑΣ

Έχοντας υπόψη:

1) Τις διατάξεις:

α) Του από 17.7.1923 Ν. Δ/τος, περί σχεδίων πόλεων και κωμών.

β) Του Ν. Δ/τος 1577/1985, περί Γ.Ο.Κ.

γ) Του Ν. Δ/τος 3200/1925, περί διοικητικής αποκέντρωσης.

δ) Του Ν. Δ/τος 712/1970 εκτελεστικών του Ν. 532/1970, περί συμπληρώσεως των διατάξεων περί διοικητικής αποκέντρωσης.

ε) Του Ν. Δ/τος 1032/1980, περί συστάσεως του Υπουργείου Χ.Ο.Π. κ.λ.π.

στ) Του Ν. Δ/τος 183/1986, περί έγκρισης τροποποιήσεων και καθορισμού όρων και περιορισμών δόμησης από τους Νομάρχες (ΦΕΚ 70Α/5.6.86).

ζ) Του από 30.4.89 Π.Δ/τος περί έγκρισης τροποποιήσεων εγκεκριμένου σχεδίου πόλης με απόφαση του Δημοτικού Συμβουλίου του Δήμου Λάρισας (ΦΕΚ 391 Δ'/13.5.87).

2. Την απόφαση 98/89 του Δημοτικού Συμβουλίου Λάρισας με την οποία προτείνεται η τροποποίηση του εγκεχριμένου σχεδίου πόλης με προσαρμογή των οικοδομικών γραμμών της οδού Καρδίτσας (από Θεσσαλονίκης έως Αντιπάρου) στο πλάτος των 20.00 μ.

3) Την από 9/10/1991 γνωμοδότηση του Συμβουλίπου Χ.Ο.Π. Νομού Λάρισας (αριθμ. πρακτικού 10, αριθμ. γνωμοδότησης 209).

4) Την οριστική απόφαση 589/91 του Δημοτικού Συμβουλίου Λάρισας για την προτεινόμενη τροποποίηση, αποφασίζουμε:

Άρθρο 1ο

Εγκρίνεται τροποποίηση εγκεχριμένου ρυμοτομικού σχεδίου πόλης Λάρισας με προσαρμογή των οικοδομικών γραμμών της οδού Καρδίτσας (από Θεσσαλονίκης έως Αντιπάρου) στο πλάτος των 20.00 μ. στη συνοικία «Νεράϊδα» όπως ορίζεται στο τοπογραφικό διάγραμμα που συνοδεύει την παρούσα απόφαση.

Άρθρο 2ο


Η ισχύς της παρούσας απόφασης αρχίζει από τη δημοσίευση της στην εφημερίδα της Κυβέρνησης.

Μετά την παραπάνω δημοσίευση η απόφαση μαζί με το σχετικό τοπογραφικό διάγραμμα που τη συνοδεύει να αναρτηθεί στο Δημοτικό Κατάστημα επί 15ήμερο για ενημέρωση.


Η απόφαση αυτή να δημοσιευθεί στην Εφημερίδα της Κυβερνήσεως.

Λάρισα, 10 Ιανουαρίου 1992

Ο Δήμαρχος
ΑΡΙΣΤ. ΛΑΜΠΡΟΥΛΗΣ

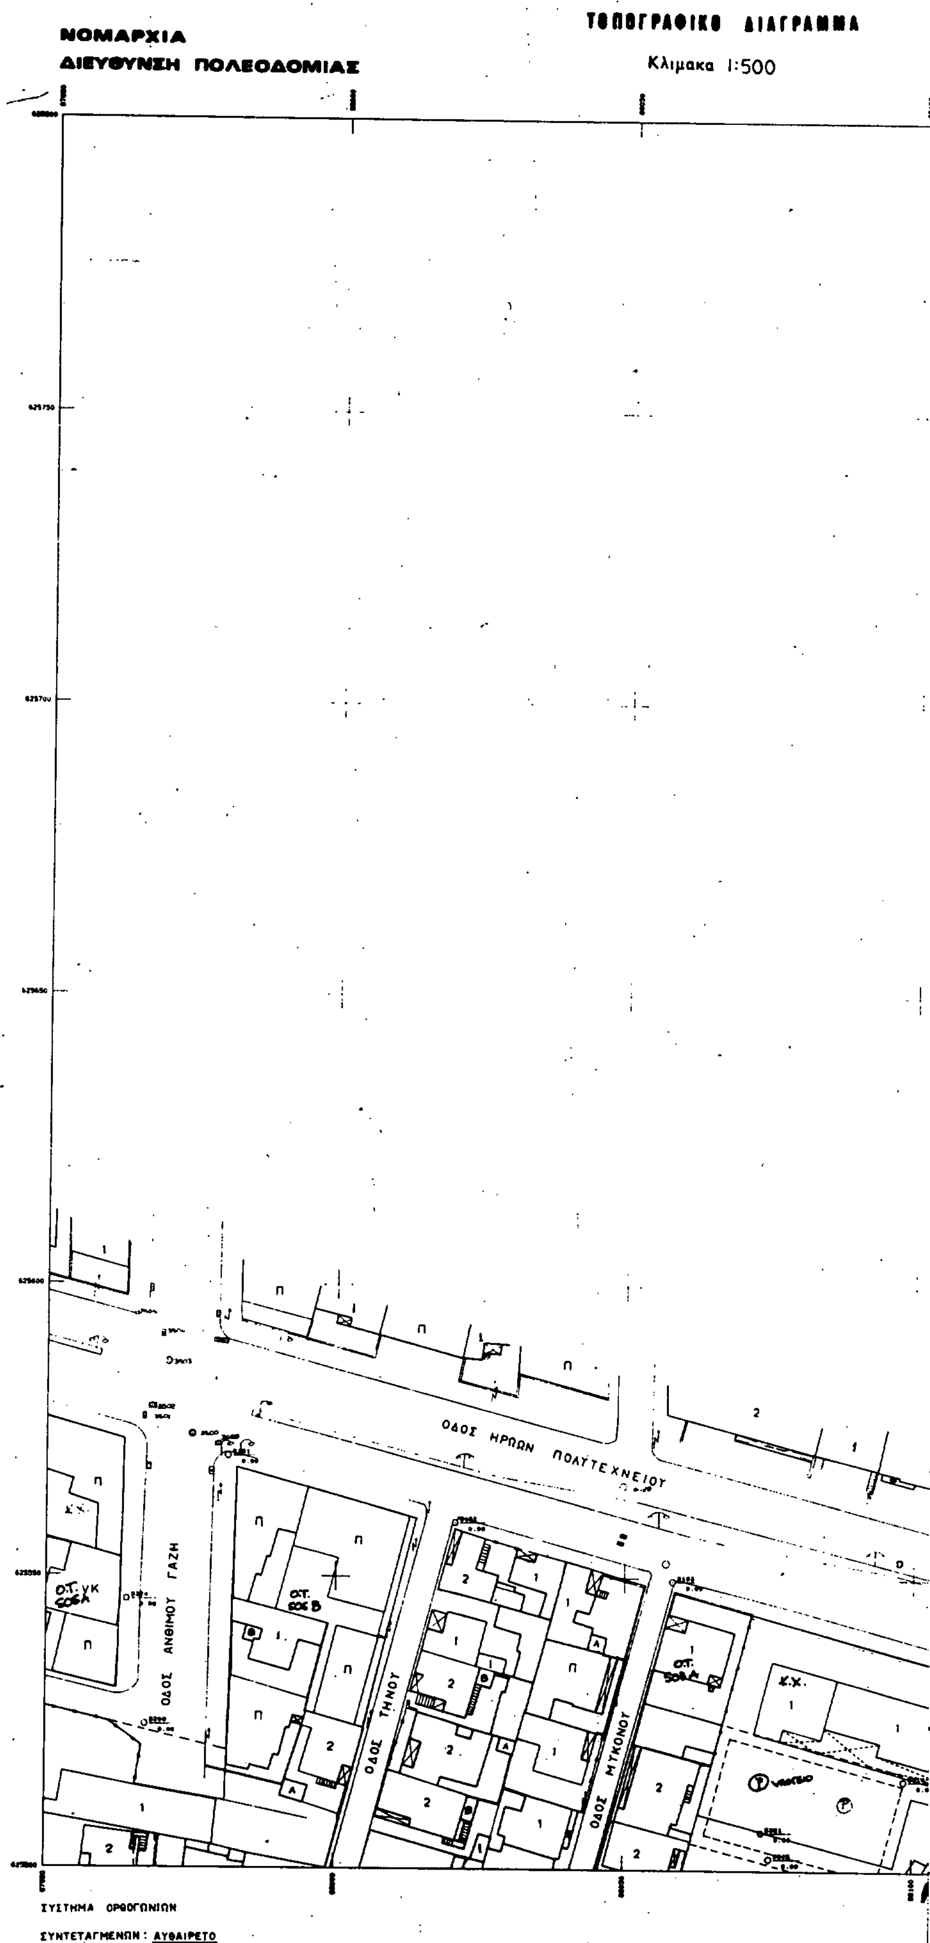
ΝΟΜΑΡΧΙΑ
ΔΙΕΥΘΥΝΣΗ ΠΟΛΕΟΔΟΜΙΑΣ
ΤΟΠΟΓΡΑΦΙΚΟ ΔΙΑΓΡΑΜΜΑ
Κλιμακα 1:500
ΟΔΟΣ ΗΡΩΩΝ ΠΟΛΥΤΕΧΝΕΙΟΥ
ΟΔΟΣ ΑΝΘΙΜΟΥ ΓΑΖΗ
ΟΔΟΣ ΤΗΝΟΥ
ΟΔΟΣ ΜΥΚΟΝΟΥ
Ο.Τ. 606 Β
Ο.Τ. 508 Α
Κ.Χ.
ΣΥΣΤΗΜΑ ΟΡΘΟΓΩΝΙΩΝ
ΣΥΝΤΕΤΑΓΜΕΝΩΝ : ΑΥΘΑΙΡΕΤΟ

ΚΑ 1251
05/22.05

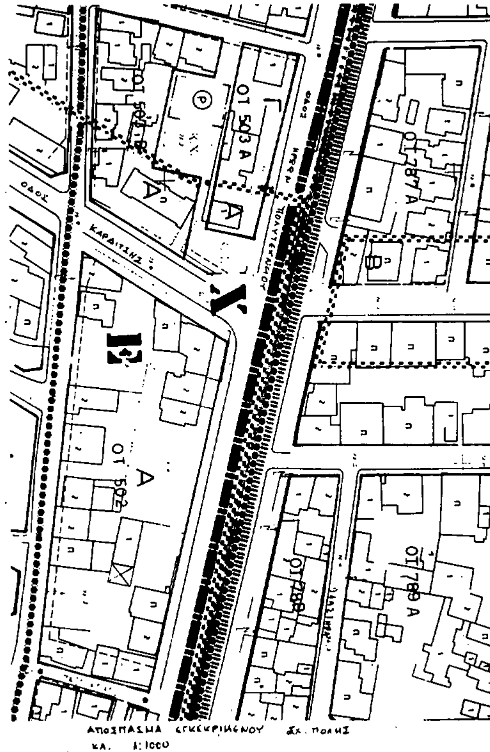

ΑΠΟΣΠΑΣΜΑ ΕΓΚΕΚΡΙΜΕΝΟΥ ΣΧ. ΠΟΛΗΣ
ΚΛ. 1:1000

98

ΔΗΜΟΣ ΛΑΡΙΣΑΣ

Δ/ΝΣΗ ΤΕΧΝΙΚΗΣ ΥΠΗΡΕΣΙΑΣ
ΤΜΗΜΑ ΠΟΛΕΟΔΟΜΙΑΣ
ΓΡΑΦΕΙΟ ΣΧΕΔΙΟΥ ΠΟΛΗΣ &
ΚΥΚΛΟΦΟΡΙΑΚΩΝ ΡΥΘΜΙΣΕΩΝ

	1
4	2
3	

ΤΟΠΟΓΡΑΦΙΚΟ ΔΙΑΓΡΑΜΜΑ
ΤΡΟΠΟΠΟΙΗΣΗ ΣΧΕΔΙΟΥ ΠΟΛΗΣ ΛΑΡΙΣΑΣ
ΣΤΟ Ο.Τ. .... ΠΙΝ. 11.02
ΣΥΝΟΙΚΙΣΜΟΣ ΝΕΡΑΙΔΑ

ΘΕΜΑ: «Προσαρμογή Ο.Γ. οδού Καρδίτσας από οδού Θέτιδος/Νίκης έως οδού Αντιπάρου σε 20.00 μ. πλάτος οδού».


Το παρον συνοδευει την υπ αριθμ 98/89 αποφαση Δ.Σ. Λαρισας


Λαρισα 18-2-'89

Ο ΣΥΝΤΑΞΑΣ
Νότη Π.
(υπογραφή)

Η ΠΡΟΪΣΤΑΜΕΝΗ

ΘΕΩΡΗΘΗΚΕ
Λαρισα 18-2-'89
Δ/ΝΤΡΙΑ
(σφραγίδα - υπογραφή)

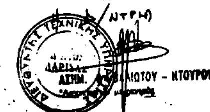

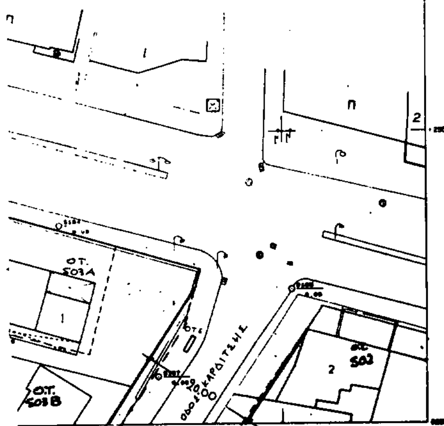


ΝΟΜΟΣ	ΛΑΡΙΣΑΣ		
ΔΗΜΟΣ Η ΚΟΙΝ.	ΛΑΡΙΣΑΣ ΣΥΝ. ΝΕΡΑΪΔΑΣ		
Μεθοδος συνταξης	Τοπογραφικα στοιχεια		
	Κτηματολογικα στοιχεια		
Φωτοληψια		ο Μελετητης	
Χρονος συνταξης		ΧΡ. ΤΣΑΪΤΣΟΥ	

ΝΟΜΑΡΧΙΑ
ΔΙΕΥΘΥΝΣΗ ΠΟΛΕΟΔΟΜΙΑΣ

ΤΟΠΟΓΡΑΦΙΚΟ ΔΙΑΓΡΑΜΜΑ
Κλίμακα 1:500



ΣΥΣΤΗΜΑ ΟΡΘΟΓΩΝΙΩΝ
ΣΥΝΤΕΤΑΓΜΕΝΩΝ ΑΥΘΑΙΡΕΤΟ

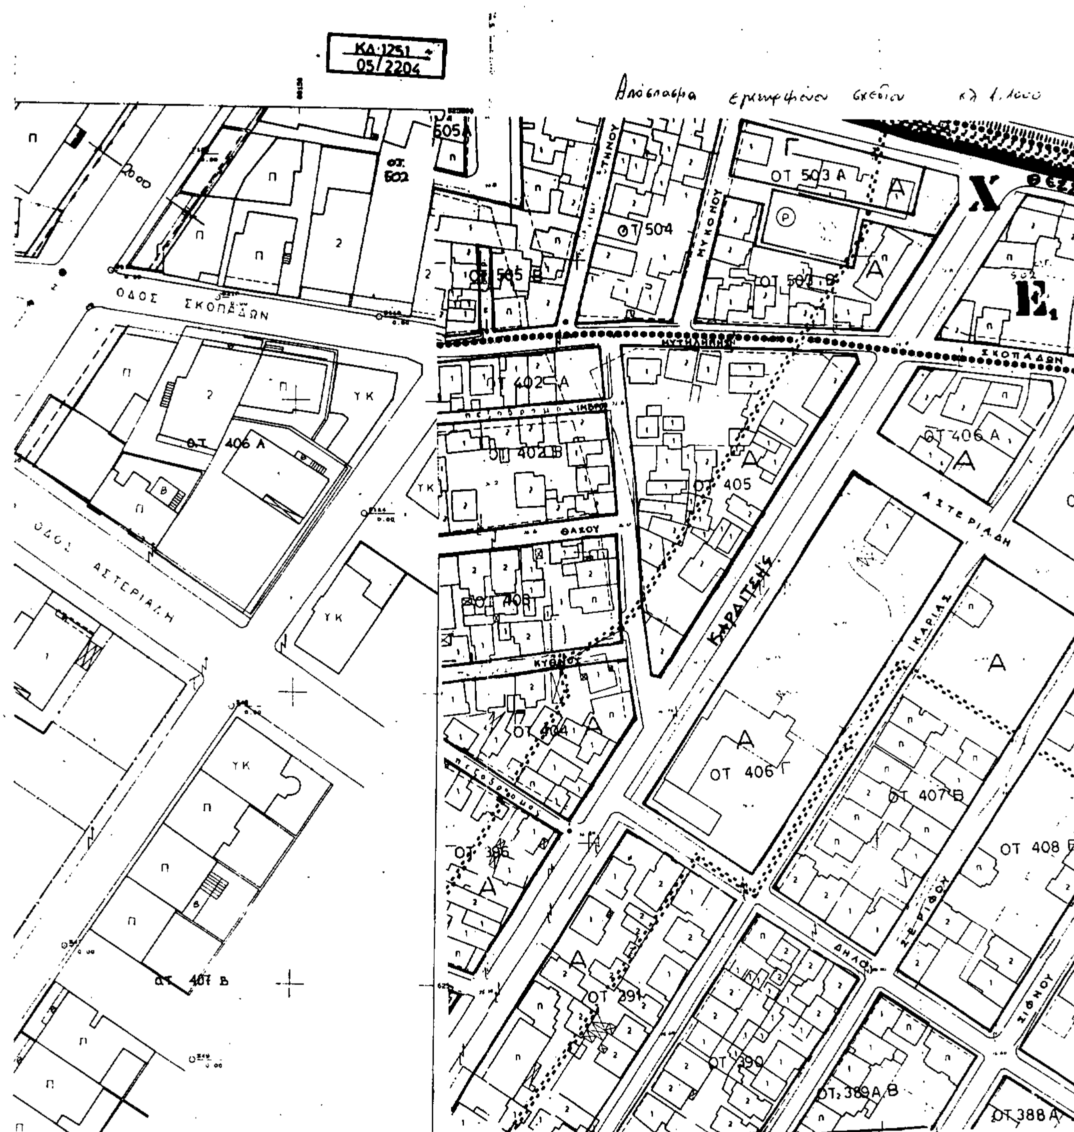

ΟΔΟΣ ΣΙΦΝΟΥ

ΔΗΜΟΣ ΛΑΡΙΣΑΣ

Δ/ΝΣΗ ΤΕΧΝΙΚΗΣ ΥΠΗΡΕΣΙΑΣ
ΤΜΗΜΑ ΠΟΛΕΟΔΟΜΙΑΣ
ΓΡΑΦΕΙΟ ΣΧΕΔΙΟΥ ΠΟΛΗΣ & ΚΥΚΛΟΦΟΡΙΑΚΩΝ ΡΥΘΜΙΣΕΩΝ

			1
		4	2
		3	

ΤΟΠΟΓΡΑΦΙΚΟ ΔΙΑΓΡΑΜΜΑ
ΤΡΟΠΟΠΟΙΗΣΗ ΣΧΕΔΙΟΥ ΠΟΛΗΣ ΛΑΡΙΣΑΣ
ΣΤΟ Ο.Τ. .. .. .. ΠΙΝ. 11.02
ΣΥΝΟΙΚΙΣΜΟΣ ΝΕΡΑΪΔΑ

ΘΕΜΑ: « ΠΡΟΣΑΡΜΟΓΗ ΟΓ ΟΔΟΥ ΚΑΡΔΙΤΣΑΣ ΑΠΟ ΟΔΟΥ ΘΕΣΣ/ΝΙΚΗΣ ΕΩΣ ΟΔΟΥ ΑΝΤΙΠΑΤΡΟΥ ΣΕ 20.00 μ. ΠΛΑΤΟΣ ΟΔΟΥ ».


Το παρον συνοδευει την υπ αριθμ 96/89 αποφαση ΔΣ Λαρισας

Λαρισα 17-2-'89

Ο ΣΥΝΤΑΞΑΣ
ΝΟΤΗ η

Η ΠΡΟΙΣΤΑΜΕΝΗ

ΘΕΩΡΗΘΗΚΕ
Λαρισα 17-2-'89
Η Δ/ΝΤΡΙΑ

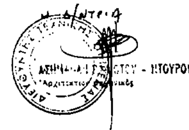


ΝΟΜΟΣ	ΛΑΡΙΣΑΣ		
ΔΗΜΟΣ Η ΚΟΙΝ.	ΛΑΡΙΣΑΣ ΣΥΝ. ΝΕΡΑΪΔΑΣ		
Μεθοδος συνταξης	Τοπογραφικα στοιχεια		
	Κτηματολογικα στοιχεια		
Φωτοληψια		ο Μελετητης	
Χρονος συνταξης		ΧΡ. ΤΣΑΤΣΟΣ	

ΤΟΠΟΓΡΑΦΙΚΟ ΔΙΑΓΡΑΜΜΑ

Κλιμακα


ΝΟΜΑΡΧΙΑ

ΔΙΕΥΘΥΝΣΗ ΠΟΛΕΟΔΟΜΙΑΣ

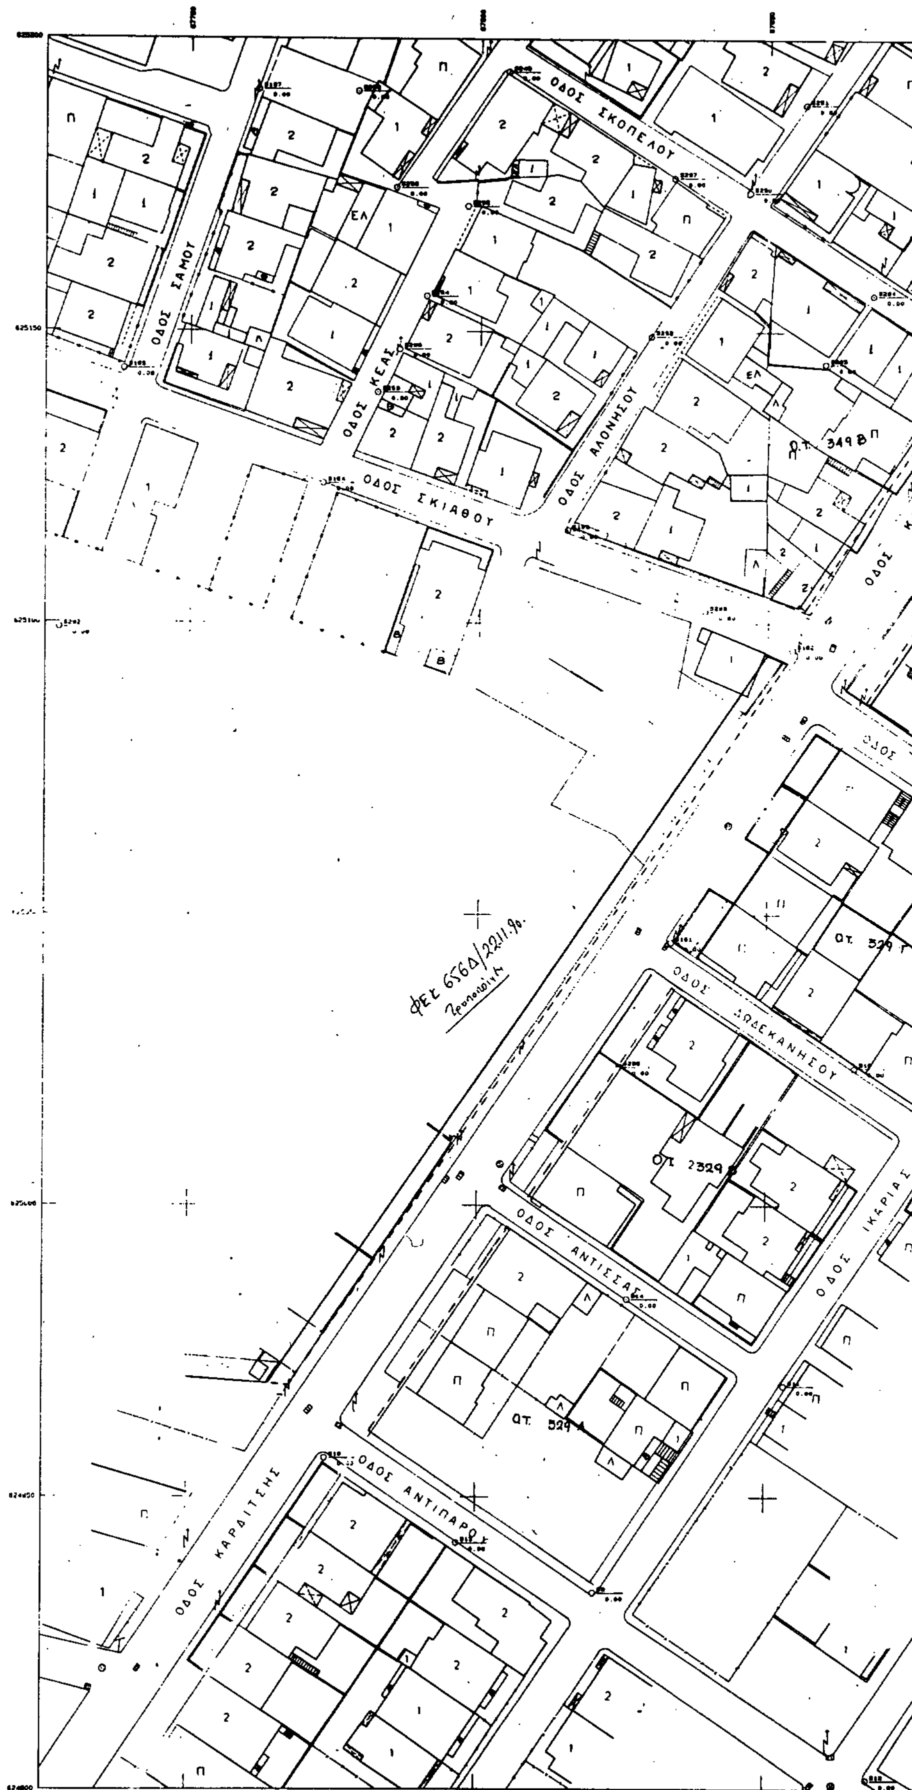


ΣΥΣΤΗΜΑ ΟΡΘΟΓΩΝΙΩΝ

ΣΥΝΤΕΤΑΓΜΕΝΩΝ : ΑΥΘΑΙΡΕΤΟ

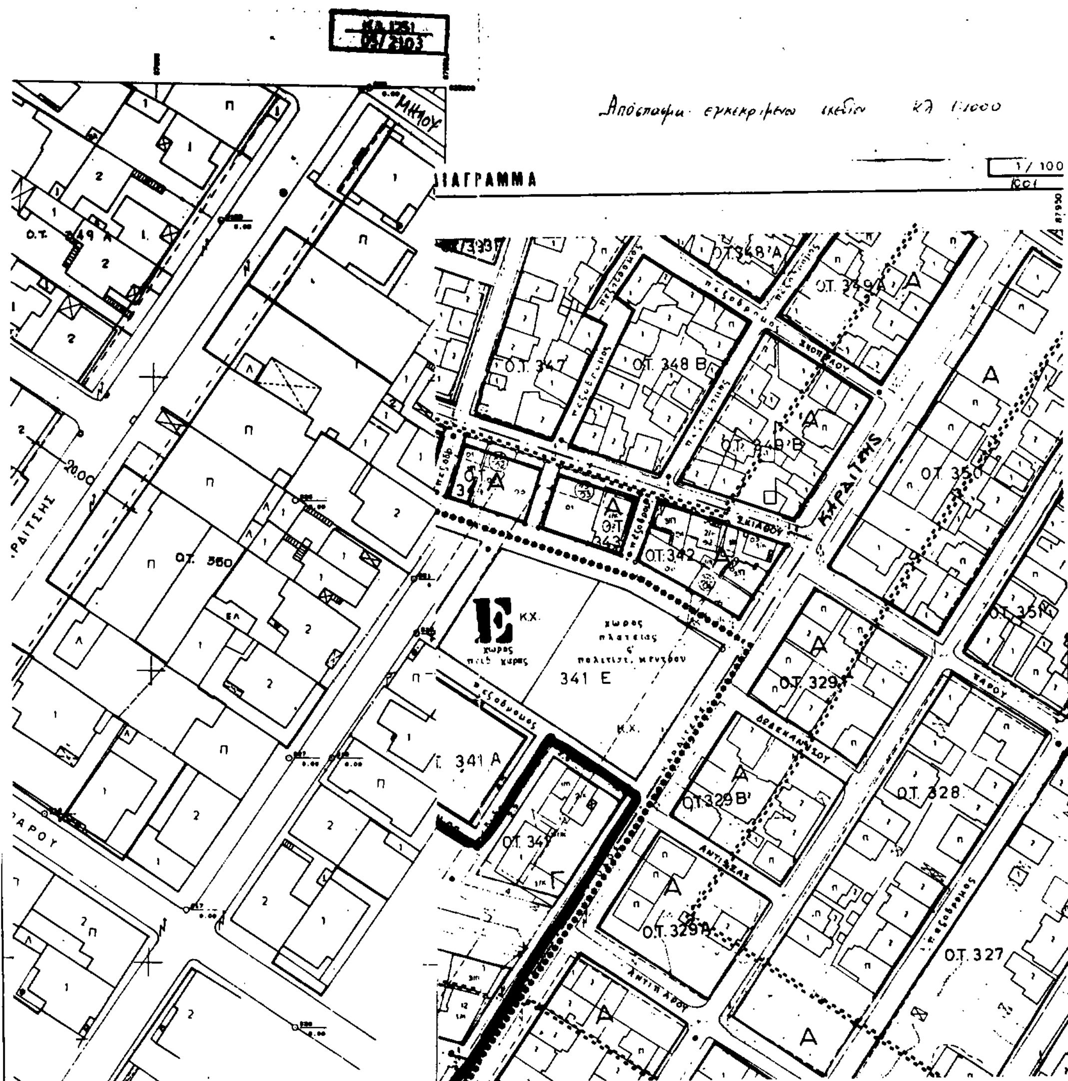

ΔΗΜΟΣ ΛΑΡΙΣΑΣ

Δ/ΝΣΗ ΤΕΧΝΙΚΗΣ ΥΠΗΡΕΣΙΑΣ
ΤΜΗΜΑ ΠΟΛΕΟΔΟΜΙΑΣ
ΓΡΑΦΕΙΟ ΣΧΕΔΙΟΥ ΠΟΛΗΣ & ΚΥΚΛΟΦΟΡΙΑΚΩΝ ΡΥΘΜΙΣΕΩΝ

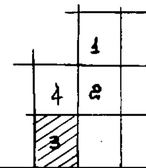

ΤΟΠΟΓΡΑΦΙΚΟ ΔΙΑΓΡΑΜΜΑ

ΤΡΟΠΟΠΟΙΗΣΗ ΣΧΕΔΙΟΥ ΠΟΛΗΣ ΛΑΡΙΣΑΣ
ΣΤΟ Ο.Τ. .. .. .. ΠΙΝ. 10.01
ΣΥΝΟΙΚΙΣΜΟΣ ΝΕΡΑΪΔΑ

ΘΕΜΑ: «ΠΡΟΣΑΡΜΟΓΗ ΟΓ ΟΔΟΥ ΚΑΡΔΙΤΣΑΣ ΑΠΟ ΟΔΟΥ ΘΕΣΣ/ΝΙΚΗΣ ΕΩΣ ΟΔΟΥ ΑΝΤΙΠΑΡΟΥ ΣΕ 20.00 μ. ΠΛΑΤΟΣ ΟΔΟΥ».


Το παρον συνοδευει την υπ αριθμ. 98/89 αποφαση ΔΣ Λαρισας

Ο ΣΥΝΤΑΞΑΣ

Λαρισα
17-2-1989

Η ΠΡΟΙΣΤΑΜΕΝΗ

ΘΕΩΡΗΘΗΚΕ
Λαρισα 17-2-1989

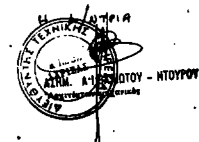

ΝΟΜΟΣ		ΛΑΡΙΣΑΣ
ΔΗΜΟΣ ή ΚΟΙΝ.		ΛΑΡΙΣΑΣ ΣΥΝ. ΝΕΡΑΪΔΑΣ
Μεθοδος συνταξης	Τοπογραφικα στοιχεια	[illegible]
	Κτηματολογικα στοιχεια	[illegible]
Φωτοληψια		[illegible]
Χρονος συνταξης		[illegible]

ΔΗΜΟΣ ΛΑΡΙΣΑΣ

Δ/ΝΣΗ ΤΕΧΝΙΚΗΣ ΥΠΗΡΕΣΙΑΣ
ΤΜΗΜΑ ΠΟΛΕΟΔΟΜΙΑΣ
ΓΡΑΦΕΙΟ ΣΧΕΔΙΟΥ ΠΟΛΗΣ & ΚΥΚΛΟΦΟΡΙΑΚΩΝ ΡΥΘΜΙΣΕΩΝ

ΤΟΠΟΓΡΑΦΙΚΟ ΔΙΑΓΡΑΜΜΑ
ΤΡΟΠΟΠΟΙΗΣΗ ΣΧΕΔΙΟΥ ΠΟΛΗΣ ΛΑΡΙΣΑΣ
ΣΤΟ Ο.Τ. ... ... ΠΙΝ. 1Ω 03
ΣΥΝΟΙΚΙΣΜΟΣ : ΝΕΡΑΙΔΑ

Το παρόν συνοδεύει την υπ' αριθμ. 96/89 απόφαση Δ.Σ. Λαρισας

Λαρισα 17-2-1989

Η ΠΡΟΙΣΤΑΜΕΝΗ

Ο ΣΥΝΤΑΞΑΣ

ΘΕΩΡΗΘΗΚΕ
Λαρισα 17-2-1989

